



## **Anlage 2**

# **Aufbau einer ÜEA mit optionaler Bildübertragung (Abbildung)**

**der**

**Richtlinie**

**für Überfall- und Einbruchmeldeanlagen**


**mit Anschluss an die Polizei (ÜEA)**

**(ÜEA-Richtlinie)**

**Stand: Januar 2013**



## Aufbau einer ÜEA mit optionaler Bildübertragung

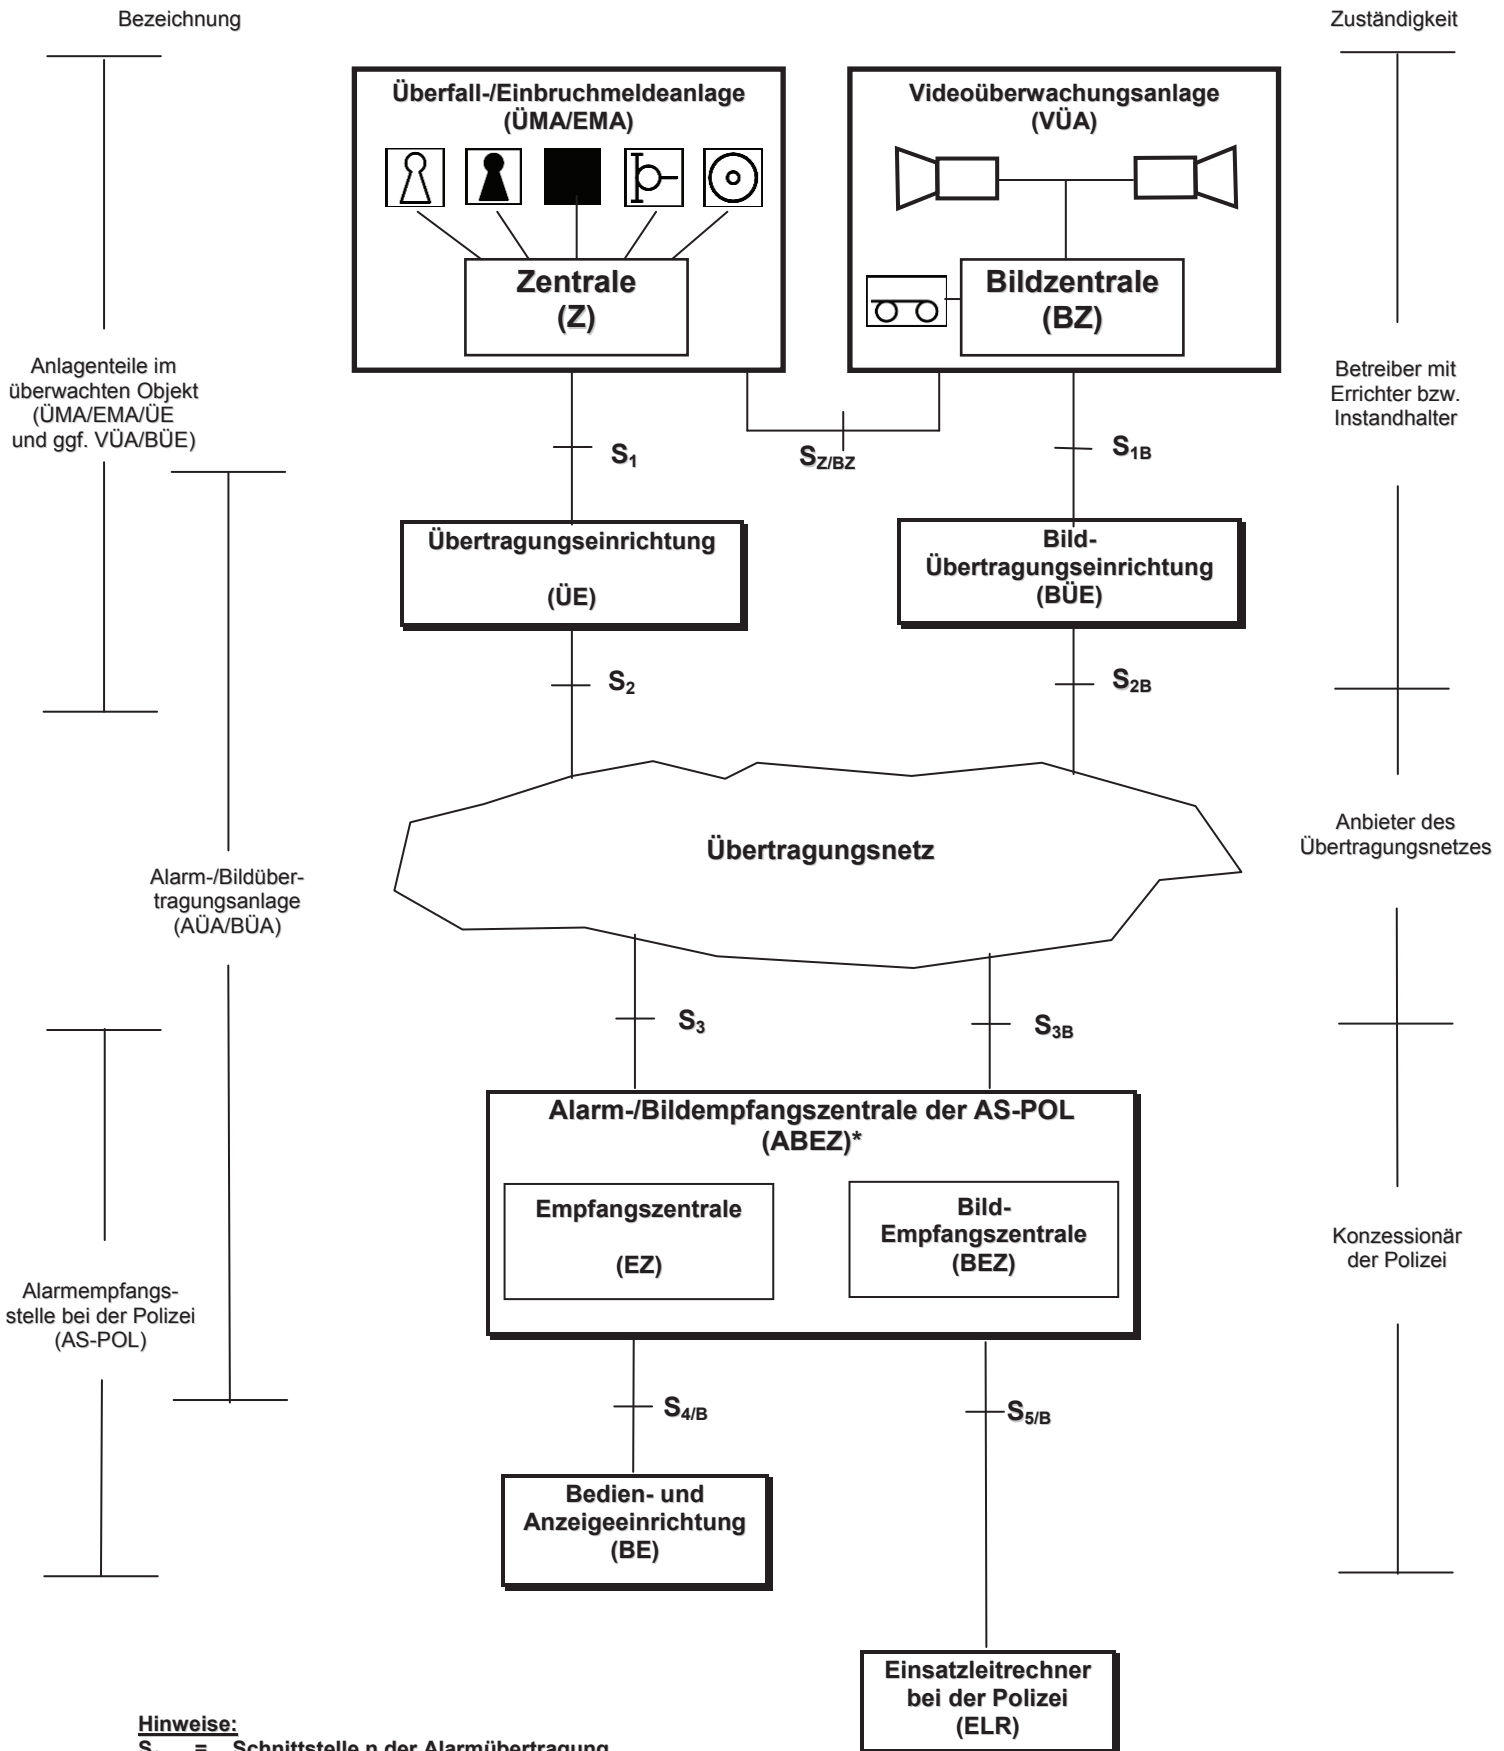

**Hinweise:**

- $S_n$  = Schnittstelle n der Alarmübertragung
- $S_{nB}$  = Schnittstelle n der Bildübertragung
- $S_{Z/BZ}$  = Schnittstelle ÜMA/EMA-Zentrale zur Bild-Zentrale
- \* = Nicht zwingend in Polizeidienstgebäuden, jedoch innerhalb der Bundesrepublik Deutschland